



PLANTA BAIXA PAVTO TÉRREO

PLANTA BAIXA 1º PAVTO

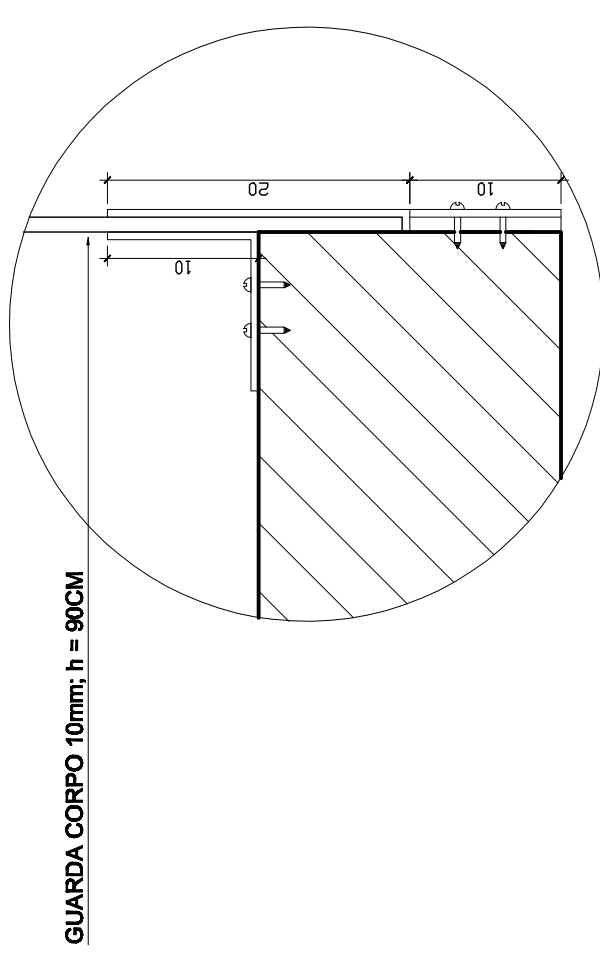

CORTE CC - OPÇÃO 1
ESCALA: 1/15

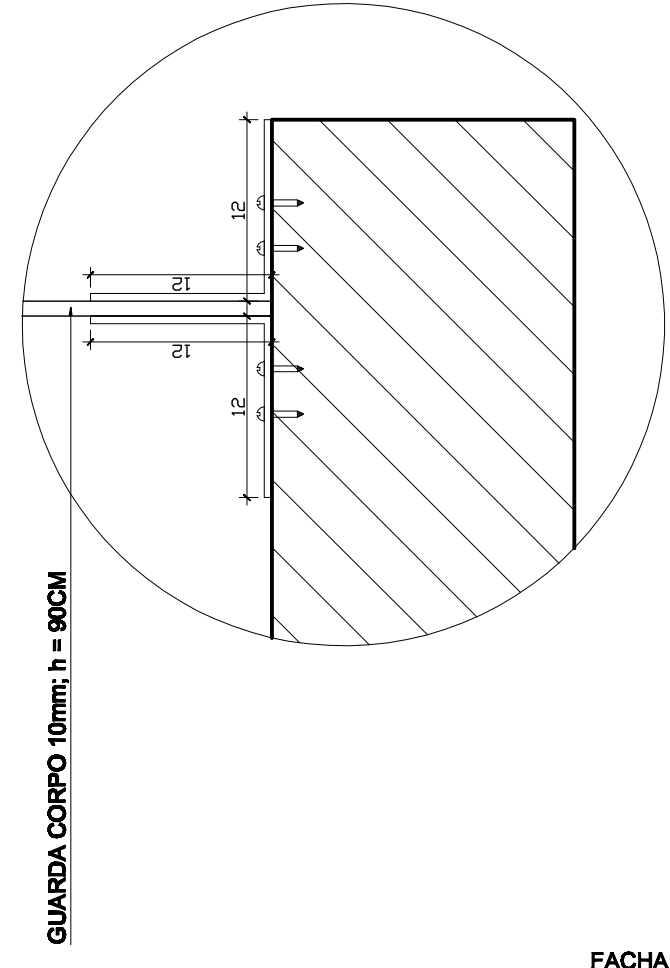

CORTE CC - OPÇÃO 2
ESCALA: 1/15

ARQUITETURA

PROJETO ARQUITETÔNICO
CASA VIVA

AVENIDA GELCO VERVOLET 280
JARDIM CAMBURI, VITÓRIA, ES

PLANTAS BAIXAS

GREGORIO
REPSOLD
arquitetos
www.repsoldarquitetos.com.br

PROPRIETÁRIO
REPSOLD PROJETOS E DESIGN LTDA

AUTORIA
PROJETO GREGORIO BOTELHO REPSOLD
Cra-15/824-PL

R.T. OBRA
Cra-15/824-PL

OLIMPIA
REPSOLD
arquitetos
www.repsoldarquitetos.com.br

CONSERVAÇÃO
DIGITAL AIR™ CARMEN CALIXTO

ARQUIVO
598/09

FRANQUIA
02/05

ENDEREÇO
AV. DR. OLÍVIO LIRA, 353 / SL. 1606, C. EMPRESARIAL
PRÉDIO DA COSTA, VILA BELIZA, ES - CEP: 91201-900
repsold@repsoldarquitetos.com.br FONE: (27)30710191

NOTAS		QUADRO DE ESQUADRIA		QUADRO DE ÁREAS		INDICES URBANÍSTICOS		LEGISLAÇÃO	
ITEM	DESCRIÇÃO	TIPO	QUANTIDADE	TIPO	ÁREA	TIPO	VALOR	TIPO	REFERÊNCIA
1	TODAS AS COTAS SÃO EM CENTÍMETROS.							1	TODAS ALTERAÇÕES NO PROJETO DEVEM SER EFETUADAS PELO AUTOR, DE ACORDO COM A LEI DE DIREITO AUTORAL.
2	AS COTAS PREVALECEM SOBRE O DESENHO.							2	TODOS OS DIREITOS AUTORAIS ESTÃO RESERVADOS AO AUTOR. A REPRODUÇÃO, CÓPIA, VEÍCULO, DISTRIBUIÇÃO, ALTERAÇÃO, CONTRATAÇÃO A PAGAR UMA COTIZAÇÃO POR E-MAIL DE 14/12/73 ART. 184/186, LEI 8859 DE 17/12/80.
3	LANÇAMENTO E DIMENSIONAMENTO DA ESTRUTURA SÃO CONCRETIZADOS SEM NECESSÁRIA EXECUÇÃO DE PROJETO ESTRUTURAL E EMISSÃO DE ART. POR ENGENHEIRO RESPONSÁVEL, TANTO PARA ESTRUTURA DE CONCRETO COMO PARA ESTRUTURA METÁLICA.							3	
4	PAREDES INTERNAS NÃO COTADAS TERÃO DIMENSÃO DE 10 A 12CM DE LARGURA, EXCLUSOS REVESTIMENTOS.							4	
5	EM CASO DE DÚVIDAS DE PROJETOS OU NA OBRA, ENTRAR EM CONTATO COM ARQUITETOS RESPONSÁVEIS PELO ESCRITÓRIO PARA ESCLARECERAS IMEDIATAMENTE.							5	
6	OS PROJETOS COMPLEMENTARES COMO ESTRUTURAL, HIDROSANITÁRIO, ELÉTRICO, CABEAMENTO, TELEFONIA, AR CONDICIONADO, PREVENÇÃO E COMBATE A INCÊNDIOS E OUTROS DEVERÃO TER SUA COMPATIBILIDADE APROVADA PELO ARQUITETOS.							6	
7								7	
8								8	
9								9	
10								10	
11								11	
		PAVTO TÉRREO: 267,81M²		1º PAVTO: 106,12M²		ÁREA TOTAL: 373,93M²			

ITEM	ESCALA
01	1/50
02	1/100
03	1/150
04	1/200
05	1/250
06	1/300
07	1/350
08	1/400
09	1/450
10	1/500
11	1/550