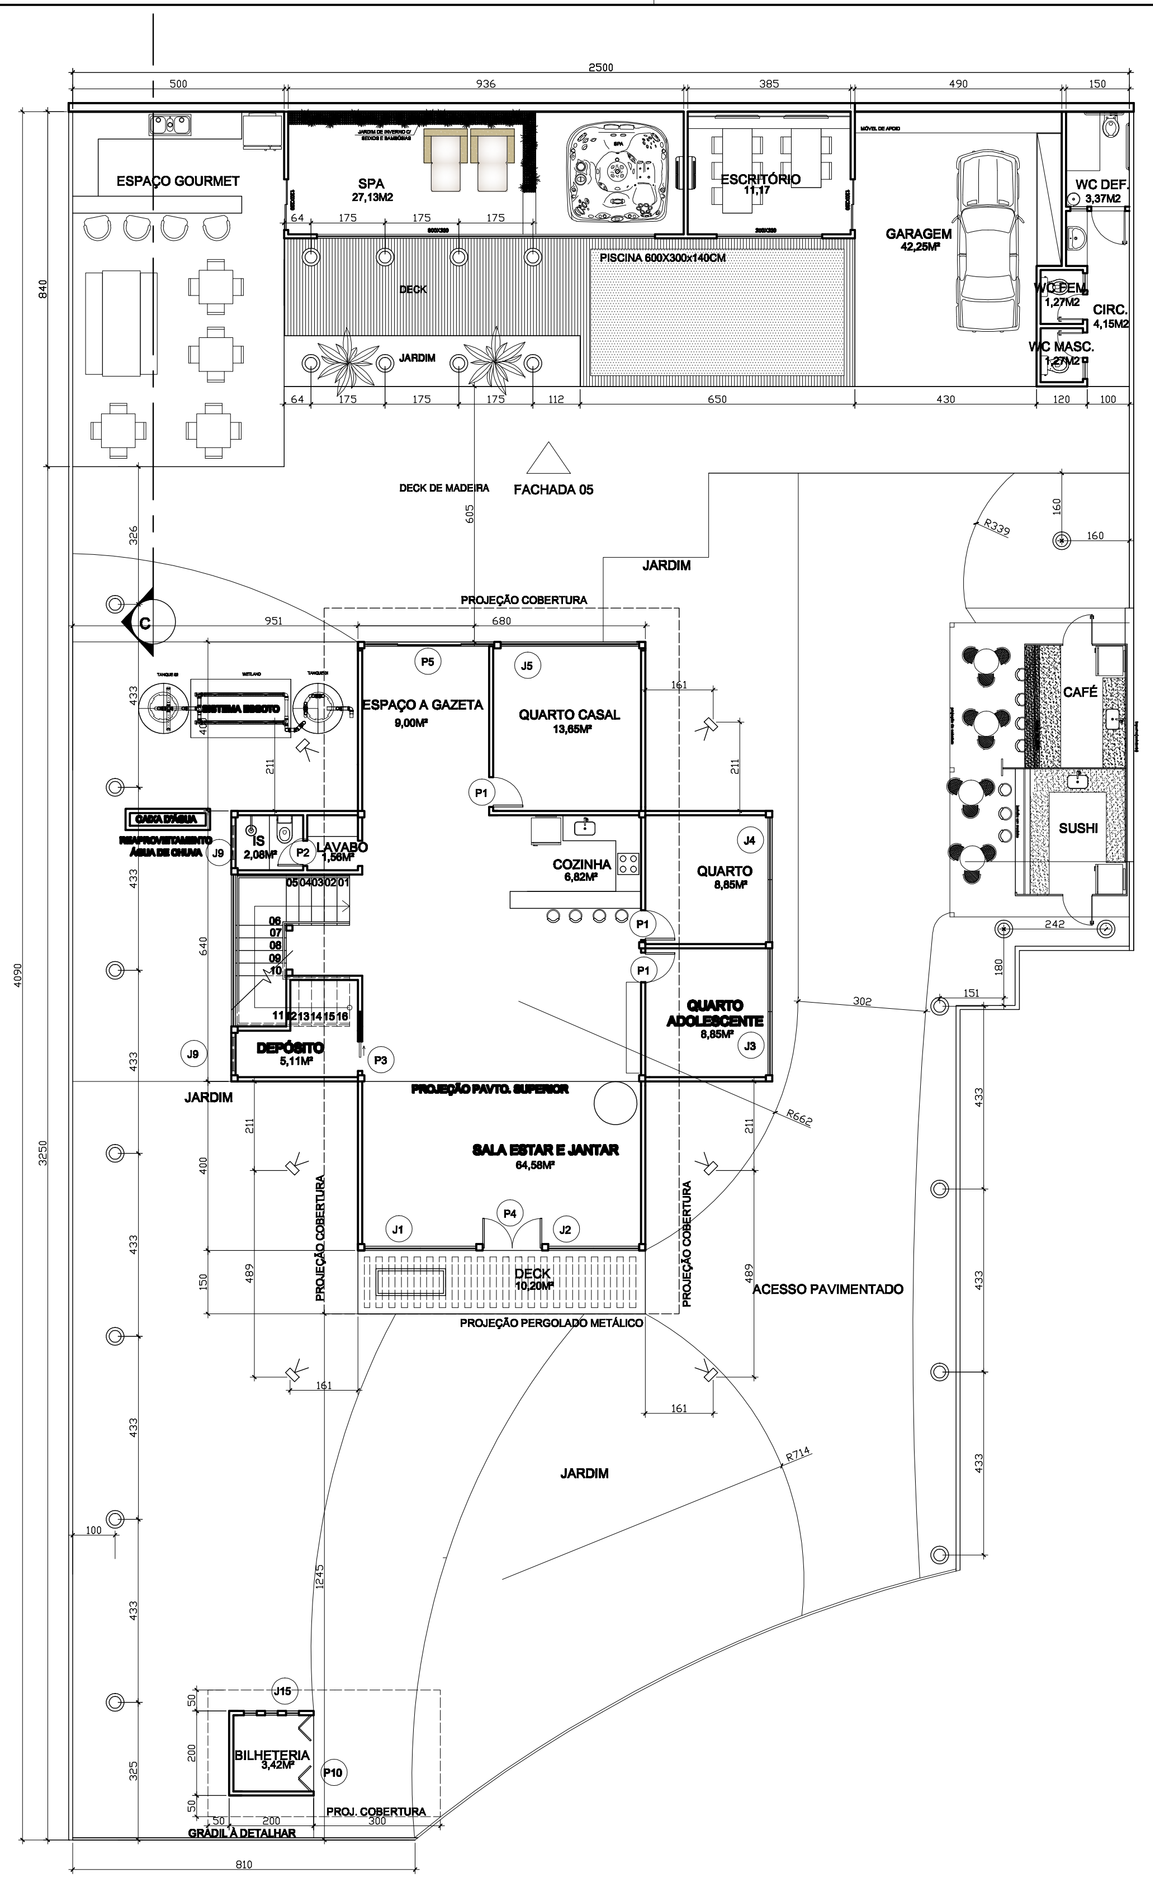

LEGENDA:

- PONTOS PARA ILUMINAÇÃO DO JARDIM
- HOLOFOTES NO JARDIM PARA ILUMINAÇÃO DA CASA

IMPLANTAÇÃO
ESCALA: 1/100

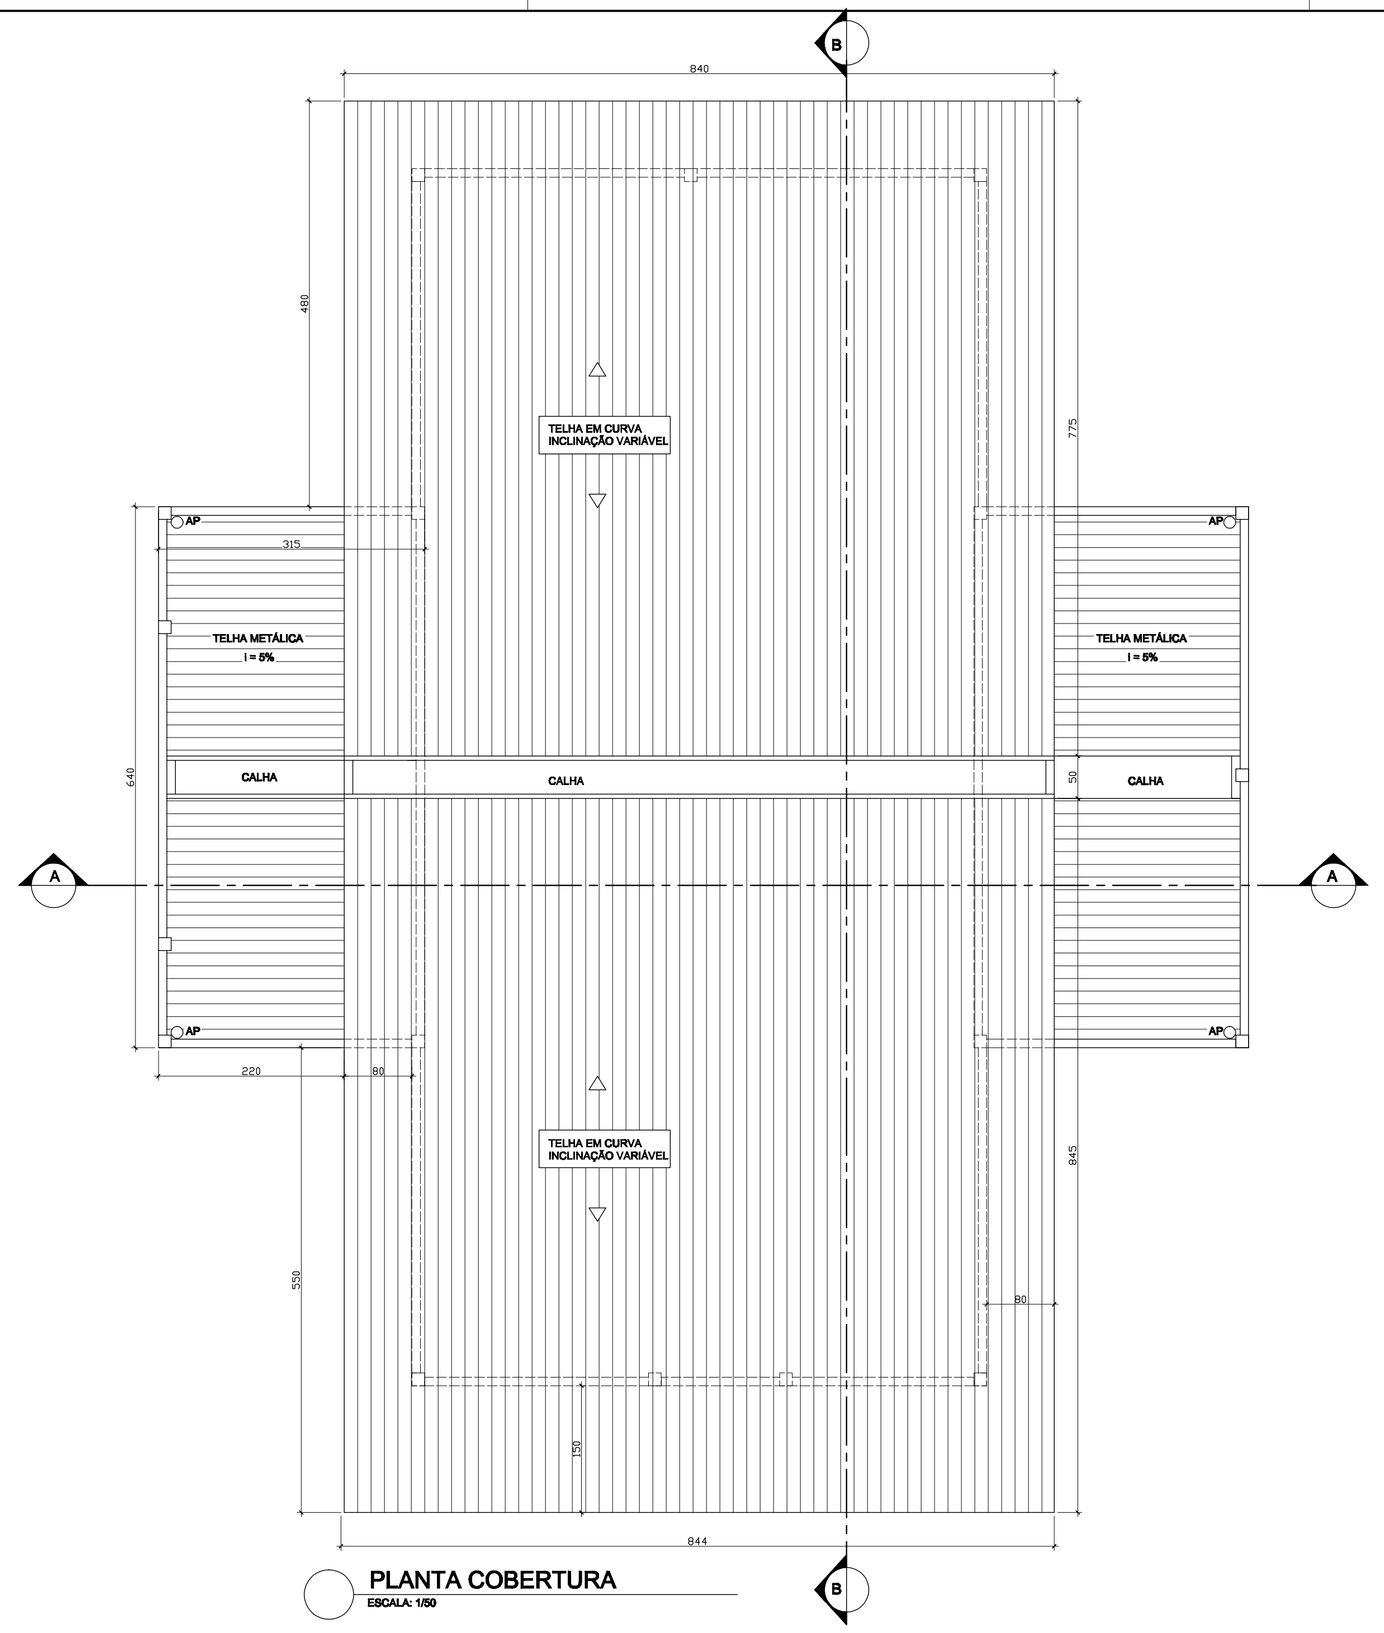

PLANTA COBERTURA
ESCALA: 1/50

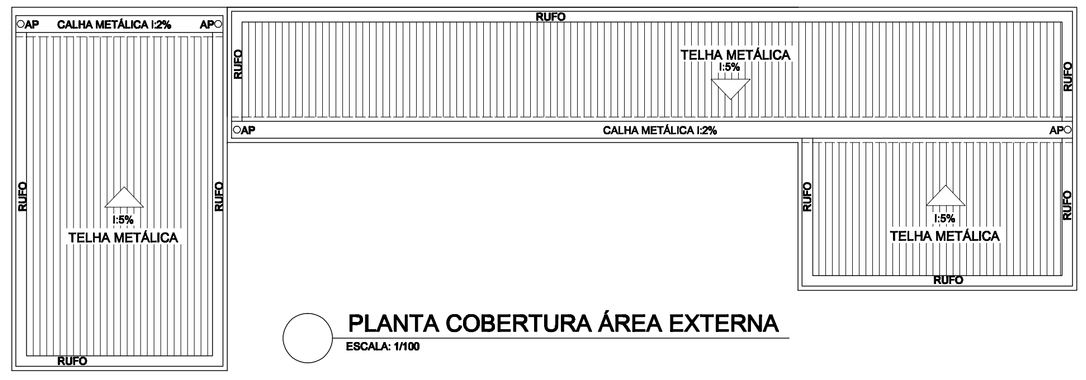

PLANTA COBERTURA ÁREA EXTERNA
ESCALA: 1/100

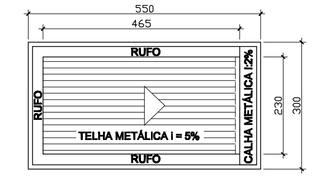

PLANTA COBERTURA BILHETERIA
ESCALA: 1/100

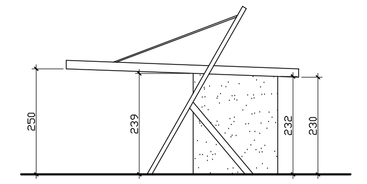

FACHADA BILHETERIA
ESCALA: 1/100

NOTAS

1–TODAS AS COTAS SÃO EM CENTÍMETROS.

2–AS COTAS PREVALECEM SOBRE O DESENHO.

3–LANÇAMENTO E DIMENSIONAMENTO DA ESTRUTURA SÃO CONCEITUAIS. SERÁ NECESSÁRIA EXECUÇÃO DE PROJETO ESTRUTURAL E EMISSÃO DE ART, POR ENGENHEIRO RESPONSÁVEL, TANTO PARA ESTRUTURA DE CONCRETO COMO PARA ESTRUTURA METÁLICA.

4–PAREDES INTERNAS NÃO COTADAS TERÃO DIMENSÃO DE 10 A 12CM DE LARGURA , EXCLUSOS REVESTIMENTOS.

5–EM CASO DE DÚVIDAS DE PROJETOS OU NA OBRA, ENTRAR EM CONTATO COM ARQUITETOS RESPONSÁVEIS PELO ESCRITÓRIO PARA ESCLARECÊLAS IMEDIATAMENTE.

6–OS PROJETOS COMPLEMENTARES COMO ESTRUTURAL, HIDROSANITÁRIO, ELÉTRICO, CABEAMENTO, TELEFONIA, AR CONDICIONADO, PREVENÇÃO E COMBATE A INCÊNDIOS E OUTROS DEVERÃO TER SUA COMPATIBILIDADE APROVADA PELOS ARQUITETOS.

COR	PENA
01	0.2
02	0.1
03	0.2
04	0.15
05	0.6
06	0.15
07	0.1
08	0.05
09	0.05
21	0.4
30	0.5
252	0.3

INDICES URBANISTICOS

QUADRO DE AREAS

QUADRO DE ESQUADRIA

PORTA	DIMENSÃO	TIPO	PORTA	DIMENSÃO	TIPO	JANELA	DIMENSÃO	TIPO	JANELA	DIMENSÃO	TIPO

CONTROLE DE REVISÕES

Nº	DESCRIMINAÇÃO	SOLICITAÇÃO	DATA	CAD	APROVAÇÃO
1					
2					
3					
4					
5					
6					
7					
8					
9					
10					
11					

LEGISLAÇÃO

1– TODAS ALTERACOES NO PROJETO DE ARQUITETURA SO PODERÃO SER EFETUADAS PELO AUTOR, DE ACORDO COM A LEI DE DIREITO AUTORAL.

2– TODOS OS DIREITOS AUTORAIS ESTAO RESERVADOS AO AUTOR. A REPRODUCAO INDEVIDA PARCIAL OU TOTAL DESTE PROJETO IMPLICARA AO CONTRATANTE A PAGAR UMA MULTA DE 40% DO VALOR ORCADOCONFORME LEI 598 DE 14/12/73 ART.184/186, LEI 8859 DE 17/12/80.

ARQUITETURA

PROJETO: PROJETO ARQUITETÔNICO
CASA VIVA

LOCAL: AVENIDA GELÚ VERVLOET 280
JARDIM CAMBURI, VITÓRIA , ES

CONTEUDO: IMPLANTAÇÃO, PLANTA COBERTURA
FACHADA PORTARIA

GREGORIO REPSOLD arquitetos
www.repsoldarquitetos.com.br

PROPRIETARIO: REPSOLD PROJETOS E DESIGN LTDA

AUTORIA PROJETO: GREGORIO BOTELHO REPSOLD Crea 20603/D-4-R. — OLIMPIA REPSOLD Crea 415 c/D-4-R.

R.T. OBRA: Crea

OLIMPIA REPSOLD arquitetos
www.repsoldarquitetos.com.br

COORDENAÇÃO DIGITAL: ARQTª CARMEN CALIXTO

DATA: \ \

ARQUIVO: 598/09

PRANCHA: 03/05

ENDEREÇO: AV.DR. OLIVIO LIRA 353 / SL. 1606, C. EMPRESARIAL PRAIA DA COSTA, VILA VELHA, ES – CEP: 29.101-950
repsold@repsoldarquitetos.com.br FONE:(27)30710191